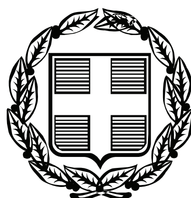


ΕΦΗΜΕΡΙΣ ΤΗΣ ΚΥΒΕΡΝΗΣΕΩΣ

ΤΗΣ ΕΛΛΗΝΙΚΗΣ ΔΗΜΟΚΡΑΤΙΑΣ

ΤΕΥΧΟΣ ΑΝΑΓΚΑΣΤΙΚΩΝ ΑΠΑΛΛΟΤΡΙΩΣΕΩΝ ΚΑΙ ΠΟΛΕΟΔΟΜΙΚΩΝ ΘΕΜΑΤΩΝ **Αρ. Φύλλου 453**

18 Σεπτεμβρίου 2009

ΠΕΡΙΕΧΟΜΕΝΑ

ΑΠΟΦΑΣΕΙΣ

ΑΠΟΦΑΣΕΙΣ

Αριθμ. 9778 (1)

Άρση και επανεπιβολή της απαλλοτρίωσης με τροποποίηση του εγκεκριμένου ρυμοτομικού σχεδίου του Δήμου Αθηναίων σε τμήμα του Ο.Τ. 59 (περ. 104) επί της οδού Κονεμένου για την χωροθέτηση κτιρίου κοινωνικής πρόνοιας.

Ο ΝΟΜΑΡΧΗΣ ΑΘΗΝΩΝ

Έχοντας υπόψη:

1. Τις διατάξεις του π. δ/τος 30/1996 (ΦΕΚ 21 Α/1996) «Κώδικας Νομαρχιακής Αυτοδιοίκησης», όπως τροποποιήθηκε και ισχύει.

2. Τον Οργανισμό Εσωτερικής Οργάνωσης και Λειτουργίας των Υπηρεσιών της Νομαρχίας Αθηνών, όπως τροποποιήθηκε και ισχύει (ΦΕΚ 2144Β/15.10.2008).

3. Την με υπ' αριθμ. 1/2.1.2009 απόφαση Νομάρχη Αθηνών «περί ορισμού Αντινομαρχών, κ.λπ. (ΦΕΚ 31Β/14.1.2009).

4. Την με υπ' αριθμ. 131/8.1.2009 απόφαση Νομάρχη Αθηνών «περί εκχώρησης αρμοδιοτήτων στους Αντινομάρχες», όπως τροποποιήθηκε με την υπ' αριθμ. 2855/9.3.2009 απόφαση Νομάρχη Αθηνών (ΦΕΚ 460Β/13.3.2009).

5. Την με υπ' αριθμ. 417/14.1.2009 απόφαση Νομάρχη Αθηνών «περί μεταβίβασης αρμοδιοτήτων» (ΦΕΚ 88Β/26.1.2009), όπως τροποποιήθηκε με την υπ' αριθμ. 3218/13.3.2009 απόφαση Νομάρχη Αθηνών (ΦΕΚ 519Β/20.3.2009).

6. Τις διατάξεις του ν. δ/τος της 17.7.1923, όπως μεταγενέστερα τροποποιήθηκαν και συμπληρώθηκαν και ειδικότερα τα άρθρα 3 και 70.

7. Τις διατάξεις του ν. 1577/1985 (ΦΕΚ 240Α) και ειδικότερα του άρθρου 34.

8. Τις διατάξεις του κώδικα Βασικής Πολεοδομικής Νομοθεσίας (ΦΕΚ 580 Δ΄/1999) και ειδικότερα τα άρθρα 152 παρ. 6, 154.

9. Τις διατάξεις των ιδρυτικών νόμων της Νομαρχιακής αυτοδιοίκησης: ν. 2218/1994 (ΦΕΚ 90Α/1994) και ν. 2240/1994 (ΦΕΚ 153Α΄/1994).

10. Τις διατάξεις του αρ. 90 του Κώδικα Νομοθεσίας για την Κυβέρνηση και τα Κυβερνητικά όργανα, που κυρώθηκε με το άρθρο 1 του π. δ. 63/2005 (ΦΕΚ 98Α).

11. Τις διατάξεις του ν. 2882/2001 (ΦΕΚ 17Α/2001) «Κώδικας Αναγκαστικών Απαλλοτριώσεων» και του ν. 2985/2002 (ΦΕΚ18Α/2002).

12. Τις διατάξεις του άρθρου 11 παρ. 5 του ν. 3212/2003 (ΦΕΚ 308Α/2003).

13. Τις διατάξεις του άρθρου 29 του ν. 2831/2000 (ΦΕΚ 140Α΄) όπως αντικαταστάθηκαν από το άρθρο 10 του ν. 3044/26.8.2002 (ΦΕΚ 197Α).

14. Τη συγκρότηση των Σ.Χ.Ο.Π. των Δ/νσεων Πολεοδομίας με την 34/30.5.2002 απόφαση Νομαρχιακού Συμβουλίου Αθηνών όπως τροποποιήθηκε και ισχύει με την 168α/28.8.2008 απόφαση.

15. Την υπ' αριθμ. 1180/2008 απόφαση του Διοικητικού Πρωτοδικείου Αθηνών.

16. Τα Διατάγματα Ρυμοτομίας του Δήμου Αθηναίων (ΦΕΚ 472/1937, ΦΕΚ 99/1939, ΦΕΚ 17Δ/1990, 467Δ/1994, ΦΕΚ 498Δ/1998, ΦΕΚ 370Δ/2006 ΦΕΚ 35ΑΑΠΘ/2009 και, ΦΕΚ 498Δ/1998) ΦΕΚ 498Δ/1998 περί όρων δόμησης.

17. Το εγκεκριμένο Γ.Π.Σ. του Δήμου Αθηναίων (ΦΕΚ 80Δ/1988, ΦΕΚ 533Δ/1996, ΦΕΚ 730Δ/2004).

18. α)Την υπ' αριθμ. 1009/2008 πράξη του Δημοτικού Συμβουλίου του Δήμου Αθηναίων με την οποίαν ενέκρινε -μεταξύ άλλων - τη μερική άρση και επανεπιβολή της απαλλοτρίωσης με τροποποίηση του εγκ/νου ρυμοτομικού σχεδίου για τη χωροθέτηση κτιρίου κοινωνικής πρόνοιας, σε τμήμα του Ο.Τ. 59 (περ. 104), με τα στοιχεία προτπ όπως φαίνεται σε τοπ. διάγραμμα κλ.1:500 που την συνοδεύει και

β) την δαπάνη σε βάρος του προϋπολογισμού του Δήμου Αθηναίων στον κωδικό Κ.Α. 7121.001 Φ.10 Απαλλοτριώσεων κτιρίων-εγκαταστάσεων κτιρίων τεχνικών

έργων, με το ποσόν των 207.779,38 ευρώ για το έτος 2009, με την ενίσχυση του ποσού της απαλλοτρίωσης στα 2.183.000,00 ευρώ για την απαλλοτρίωση των χώρων στις οδούς Κονεμένου, Ουράνη και Ταγιαπιέρα, με την πράξη 2184/1.12.2008 του Δήμου Αθηναίων με την οποίαν εγκρίθηκε ο προϋπολογισμός αυτού.

19. Το υπ' αριθμ. 17404/45/187/28.1.2009 με συνημμένο το υπ'αριθμ. 9336/19.1.2009 έγγραφο της Δ/νσης Δημοτικής Περιουσίας του Δ. Αθηναίων, με το οποίο στάλθηκαν πίνακες με τα ποσά που βαρύνουν τον κωδικό Κ.Α. 7121.001 Φ. 10 Απαλλοτριώσεων κτιρίων-εγκαταστάσεων κτιρίων τεχνικών έργων, στον προϋπολογισμό του έτους 2009.

20. Το υπ' αριθμ. 25750/6.2.2009 έγγραφο της Δ/νσης Δημοτικής Περιουσίας του Δ.Αθηναίων.

21. Το υπ' αριθμ. 40128/24.2.2009 έγγραφο της Δ/νσης Δημοτικής Περιουσίας του Δ. Αθηναίων.

22. Την υπ' αριθμ. 31330/15.1.2009 απόφαση του Νομάρχη Αθηνών.

23. Την υπ'αριθμ. 12779/8276+11643/7539+11639/7535+10805/7003/14.4.2009 απόφαση του Γενικού Γραμματέα της Π.Α. (Α.Π.7215/18.5.2009 της Δ.Π.Τ.ΚΑ).

24. Την υπ' αριθμ. 4 πράξη της 7ης συνεδρίασης από 17.6.2009 ομόφωνης γνωμοδότησης του Σ.Χ.Ο.Π.Ν.Α.

25. Τα νόμιμα δικαιολογητικά που περιέχονται στο φάκελο.

Και επειδή:

1. Σύμφωνα με την υπ' αριθμ. 7215/10.6.2009 εισήγηση του Τμήματος Πολεοδομικού Σχεδιασμού, της Δ/νσης Πολεοδομίας Κεντρικού Τομέα προς το ΣΧΟΠΝΑ, πρέπει να γίνει δεκτή η αιτούμενη από τον Δήμο Αθηναίων άρση και επανεπιβολή της απαλλοτρίωσης με τροποποίηση του εγκεκριμένου ρυμοτομικού σχεδίου, γιατί ύστερα από την μελέτη των στοιχείων του φακέλου διαπιστώθηκε ότι:

α) Με την πράξη 1009/2008 του Δημοτικού Συμβουλίου του Δήμου Αθηναίων, αποφασίστηκε η άρση και επανεπιβολή της απαλλοτρίωσης με τροποποίηση του εγκ/νου ρυμοτομικού σχεδίου σε τμήμα του Ο.Τ. 59 (περ. 104) για την χωροθέτηση κτιρίου κοινωνικής πρόνοιας επί της οδού Κονεμένου.

β) Πληρούνται οι προϋποθέσεις του ν. δ. 17.7.1923, του Κώδικα Αναγκαστικών Απαλλοτριώσεων ν. 2882/2001 όπως τροποποιήθηκε με τον ν. 2985 (ΦΕΚ 18Α/2002) και αυτών που τίθενται από την πάγια νομολογία του Σ.τ.Ε.(Σ.τ.Ε. 3284/1986, 3805/1987, 3311/1989, 5905/1995, 3642/1998, κ.ά.).

2. Σύμφωνα με την με αρ. 4 πράξη της 7ης συνεδρίασης της 17.6.2009 ομόφωνης γνωμοδότησης του Σ.Χ.Ο.Π.Ν.Α. Κεντρικού Τομέα, αυτό γνωμοδοτεί ομόφωνα για την άρση και επανεπιβολή της απαλλοτρίωσης με τροποποίηση του εγκ/νου ρυμοτομικού σχεδίου σε τμήμα του Ο.Τ. 59 (περ. 104) του Δήμου Αθηναίων για τους λόγους που αναφέρονται στην εισήγηση του Τμήματος Πολεοδομικού Σχεδιασμού, αποφασίζουμε:

1. Εγκρίνεται η άρση και επανεπιβολή της απαλλοτρίωσης με τροποποίηση του εγκεκριμένου ρυμ. σχεδίου του Δήμου Αθηναίων σε τμήμα του Ο.Τ.59 (περ.104), επί της οδού Κονεμένου, όπως αυτό φαίνεται στο τοπογραφικό διάγραμμα με τα στοιχεία προτπ σε κλ.:1:500 που συνοδεύει την παρούσα απόφαση και δημοσιεύεται μαζί της, για την χωροθέτηση κτιρίου κοινωνικής πρόνοιας.

2. Την επιβολή προκηπίου πλάτους 5 μ.


Επιτρέπεται η υποβολή προσφυγής στον Γενικό Γραμματέα Περιφέρειας, μόνο για παράβαση Νόμου σύμφωνα με τις διατάξεις του άρθρου 69 του π.δ. 30/1996 (ΦΕΚ 21 Α/96) όπως τροποποιήθηκε και ισχύει σε προθεσμία 30 ημερών από τη δημοσίευσή της στην Εφημερίδα της Κυβερνήσεως.

Η ισχύς της παρούσας απόφασης αρχίζει από την ημερομηνία δημοσίευσής της στην Εφημερίδα της Κυβέρνησης.

Η απόφαση αυτή να δημοσευθεί στην Εφημερίδα της Κυβερνήσεως.

Αθήνα, 20 Αυγούστου 2009

Ο Νομάρχης
ΙΩΑΝΝΗΣ ΣΓΟΥΡΟΣ

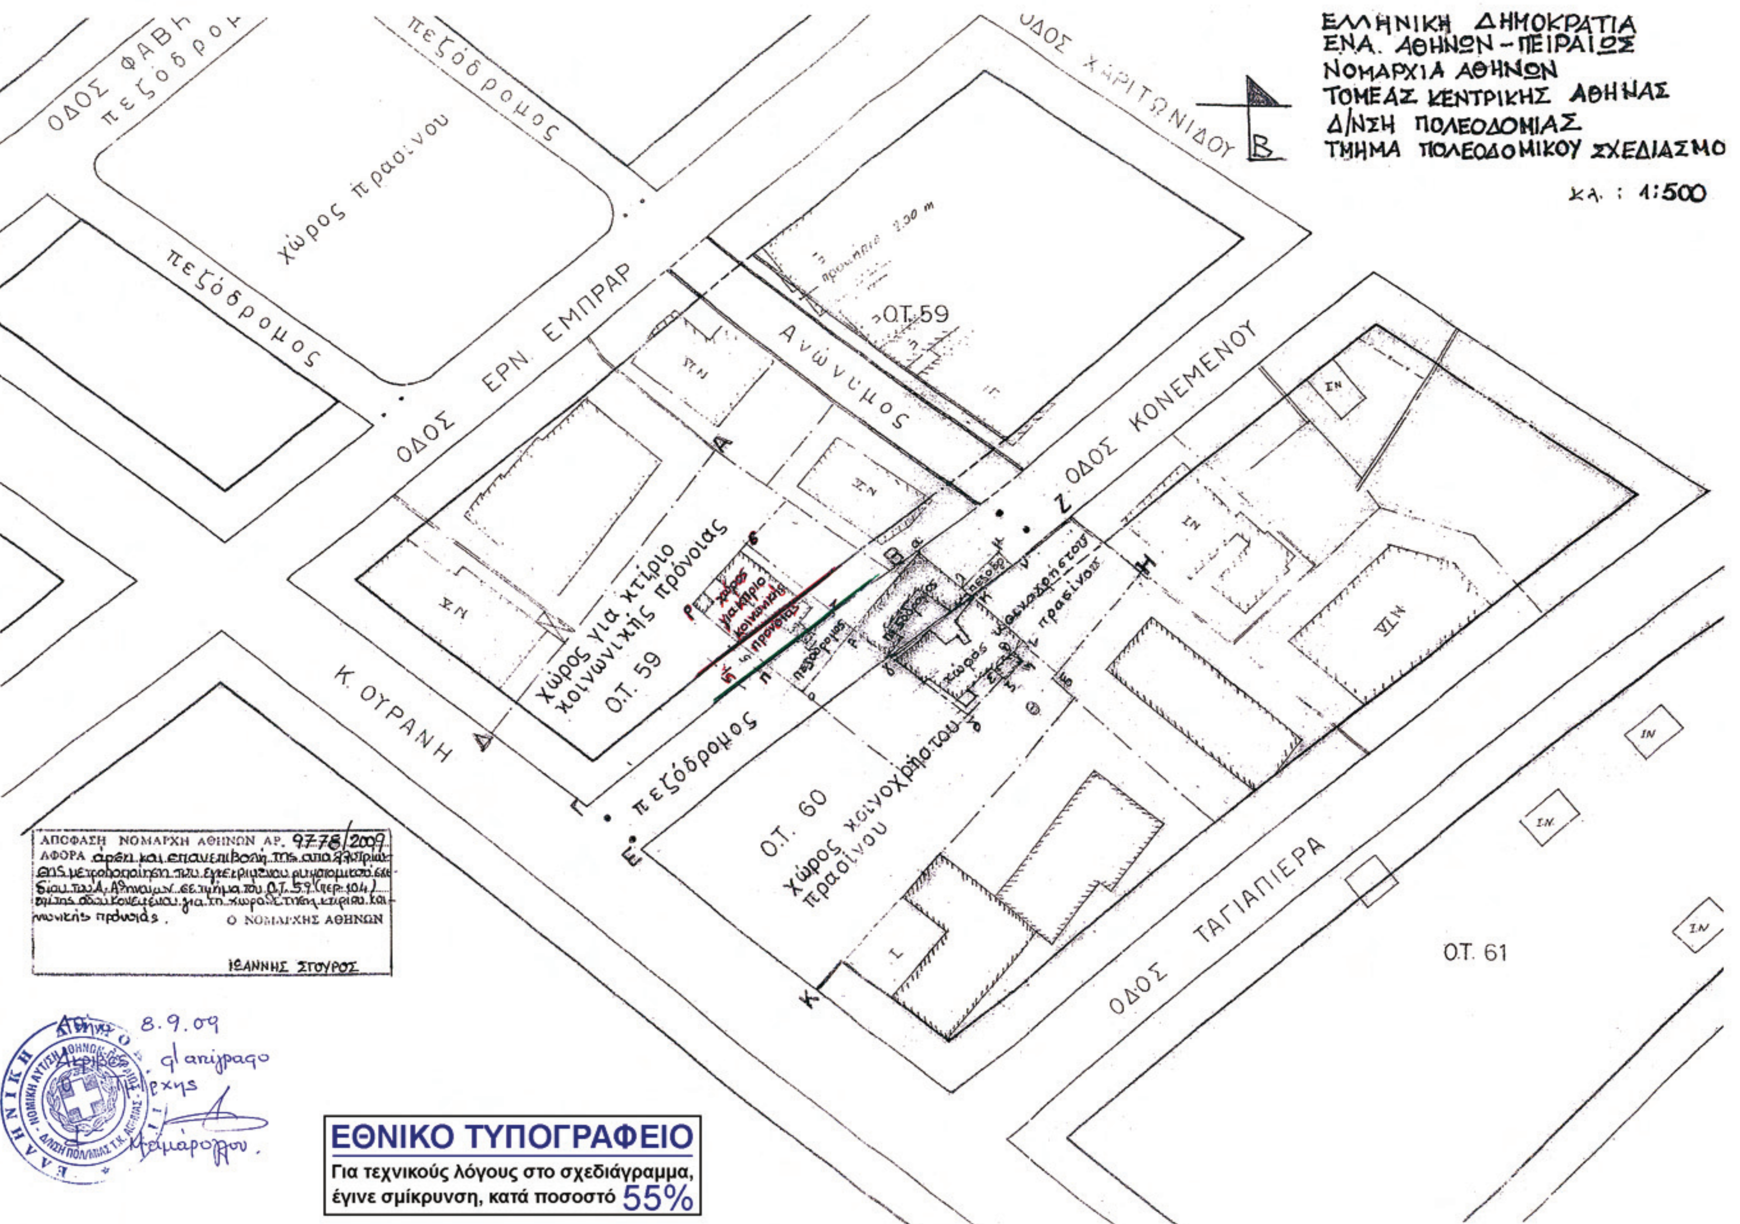
ΕΛΛΗΝΙΚΗ ΔΗΜΟΚΡΑΤΙΑ
ΕΝΑ. ΑΘΗΝΩΝ - ΠΕΙΡΑΙΩΣ
ΝΟΜΑΡΧΙΑ ΑΘΗΝΩΝ
ΤΟΜΕΑΣ ΚΕΝΤΡΙΚΗΣ ΑΘΗΝΑΣ
Δ/ΝΣΗ ΠΟΛΕΟΔΟΜΙΑΣ
ΤΜΗΜΑ ΠΟΛΕΟΔΟΜΙΚΟΥ ΣΧΕΔΙΑΣΜΟ
κλ. : 1:500
ΟΔΟΣ ΧΑΡΙΤΩΝΙΔΟΥ
ΟΔΟΣ ΦΑΒΙΕΡΟΥ
πεζόδρομος
πεζόδρομος
χώρος πρασίνου
πεζόδρομος
ΟΔΟΣ ΕΡΝ ΕΜΠΑΡ
Ανώνυμος
Ο.Τ.59
ΟΔΟΣ ΚΟΝΕΜΕΝΟΥ
χώρος για κτίριο κοινωνικής πρόνοιας
Ο.Τ. 59
Κ. ΟΥΡΑΝΗ
πεζόδρομος
Ο.Τ. 60
χώρος κοινοχρήστου πρασίνου
ΟΔΟΣ ΤΑΓΙΑΠΙΕΡΑ
Ο.Τ. 61
ΑΠΟΦΑΣΗ ΝΟΜΑΡΧΗ ΑΘΗΝΩΝ ΑΡ. 9778/2009
ΑΦΟΡΑ
Ο ΝΟΜΑΡΧΗΣ ΑΘΗΝΩΝ
ΙΩΑΝΝΗΣ ΣΓΟΥΡΟΣ
ΕΘΝΙΚΟ ΤΥΠΟΓΡΑΦΕΙΟ
Για τεχνικούς λόγους στο σχεδιάγραμμα, έγινε σμίκρυνση, κατά ποσοστό 55%

Αριθμ. 8072 (2)

Αναστολή έκδοσης οικοδομικών αδειών και εκτέλεσης οικοδομικών εργασιών για ένα χρόνο σε τμήμα του Ο. Τ. 64 (περ. 76) του Δ. Αθηναίων, επί της οδού Πέτρας 122, 124.

Ο ΝΟΜΑΡΧΗΣ ΑΘΗΝΩΝ

Έχοντας υπόψη:

1. Τις διατάξεις του π.δ/τος 30/1996 (ΦΕΚ 21 Α/1996) «Κώδικας Νομαρχιακής Αυτοδιοίκησης», όπως τροποποιήθηκε και ισχύει.

2. Τον Οργανισμό Εσωτερικής Οργάνωσης και Λειτουργίας των Υπηρεσιών της Νομαρχίας Αθηνών, όπως τροποποιήθηκε και ισχύει (ΦΕΚ 2144Β/15.10.2008).

2. Την με υπ' αριθμ. 1/2.1.2009 απόφαση Νομάρχη Αθηνών «περί ορισμού Αντινομαρχών, κ.λπ. (ΦΕΚ 31Β/14.1.2009).

3. Την με αριθμό 131/8.1.2009 απόφαση Νομάρχη Αθηνών «περί εκχώρησης αρμοδιοτήτων στους Αντινομάρχες», όπως τροποποιήθηκε με την υπ' αριθμ. 2855/9.3.2009 απόφαση Νομάρχη Αθηνών (ΦΕΚ 460Β/13.3.2009).

4. Την με υπ' αριθμ. 417/14.1.2009 απόφαση Νομάρχη Αθηνών «περί μεταβίβασης αρμοδιοτήτων» (ΦΕΚ 88Β/26.1.2009), όπως τροποποιήθηκε με την υπ' αριθμ. 3218/13.3.2009 απόφαση Νομάρχη Αθηνών (ΦΕΚ 519Β/20.3.2009).

5. Τις διατάξεις του ν. δ/τος της 17.7.1923, όπως μεταγενέστερα τροποποιήθηκαν και συμπληρώθηκαν και ειδικότερα τα άρθρα 3 και 70.

7. Τις διατάξεις του ν. 1577/1985 (ΦΕΚ 240Α) και ειδικότερα του άρθρου 34.

8. Τις διατάξεις του κώδικα Βασικής Πολεοδομικής Νομοθεσίας (ΦΕΚ 580 Δ΄/1999) και ειδικότερα τα άρθρα 152 παρ. 6, 154 και 159 παρ. 2.

9. Τις διατάξεις του ν. 2882/2001 (ΦΕΚ 17Α/2001) «Κώδικας Αναγκαστικών Απαλλοτριώσεων» και του ν. 2985/2002 (ΦΕΚ18Α/2002).

10. Τις διατάξεις του άρθρου 11 παρ. 5 του ν. 3212/2003 (ΦΕΚ 308Α/2003).

11. Τις διατάξεις του άρθρου 29 του ν. 2831/2000 (ΦΕΚ 140Α΄) όπως αντικαταστάθηκαν από το άρθρο 10 του ν. 3044/26.8.2002 (ΦΕΚ 197Α).

12. Τη συγκρότηση των Σ.Χ.Ο.Π. των Δ/νσεων Πολεοδομίας με την 34/30.5.2002 απόφαση Νομαρχιακού Συμβουλίου Αθηνών όπως τροποποιήθηκε και ισχύει με την 168α/28.8.2008 απόφαση.

13. Το εγκεκριμένο ΓΠΣ του Δήμου Αθηναίων (ΦΕΚ 80Δ/1988, ΦΕΚ 533Δ/1996, ΦΕΚ 730Δ/2004).

14. Τις υπ' αριθμ. 2308/2008 και 714/2009 αποφάσεις της Δ.Σ.Δ. Αθηναίων για την αναστολή έκδοσης οικοδομικών αδειών και εκτέλεσης οικοδομικών εργασιών σε τμήμα του Ο.Τ. 64 (περ. 76) του Δ. Αθηναίων, επί της οδού Πέτρας 122, 124, για ένα χρόνο, όπως αυτός προσδιορίζεται με τα στοιχεία ΚΔΖΘΙΚ, σε διάγραμμα κλ.1:1000.

15. Την υπ' αριθμ. 6687/18.5.2009 εισήγηση του τμ/τος Π.Σ., με την οποίαν προτείνεται η αναστολή για ένα χρόνο.

16. Την γνωμοδότηση της 27.5.2009 του ΣΧΟΠ Ν.Τ.Κ.Α., Συνεδρίαση 6η, Πράξη 2η, με την οποίαν ομόφωνα αποδέχεται την εισήγηση του Τμ/τος Π.Σ. για τους λόγους που αναφέρονται σ'αυτήν.

17. Τα νόμιμα δικαιολογητικά που περιέχονται στο φάκελο του θέματος.

18. Το γεγονός ότι με την παρούσα απόφαση δεν προκαλείται δαπάνη σε βάρος του κρατικού προϋπολογισμού και αυτού του οικείου Ο.Τ.Α., αποφασίζουμε:

Εγκρίνεται η αναστολή έκδοσης οικοδομικών αδειών και εκτέλεσης οικοδομικών εργασιών για ένα χρόνο, σε τμήμα του Ο.Τ.64 (περ. 76) του Δ. Αθηναίων, επί της οδού Πέτρας 122, 124, όπως αυτό προσδιορίζεται με τα στοιχεία ΚΔΖΘΙΚ με μπλε συνεχή γραμμή, σε διάγραμμα κλ.1:1000 και συνοδεύει την υπ' αριθμ. 2309/2008 απόφαση του Δ.Σ. του Δ. Αθηναίων και την παρούσα απόφαση του Νομάρχη Αθηνών.


Επιτρέπεται η υποβολή προσφυγής στο Γενικό Γραμματέα Περιφέρειας, μόνο για παράβαση Νόμου, σύμφωνα με τις διατάξεις του άρθρου 69 του π.δ. 30/1996 (ΦΕΚ 21/Α/1996), όπως τροποποιήθηκε και ισχύει σε προθεσμία 30 ημερών από την δημοσίευσή της στην Εφημερίδα της Κυβερνήσεως

Η ισχύς της παρούσας απόφασης αρχίζει από την ημερομηνία δημοσίευσής της στην Εφημερίδα της Κυβερνήσεως.

Η απόφαση αυτή να δημοσευθεί στην Εφημερίδα της Κυβερνήσεως.

Αθήνα, 20 Αυγούστου 2009

Ο Νομάρχης
ΙΩΑΝΝΗΣ ΣΓΟΥΡΟΣ

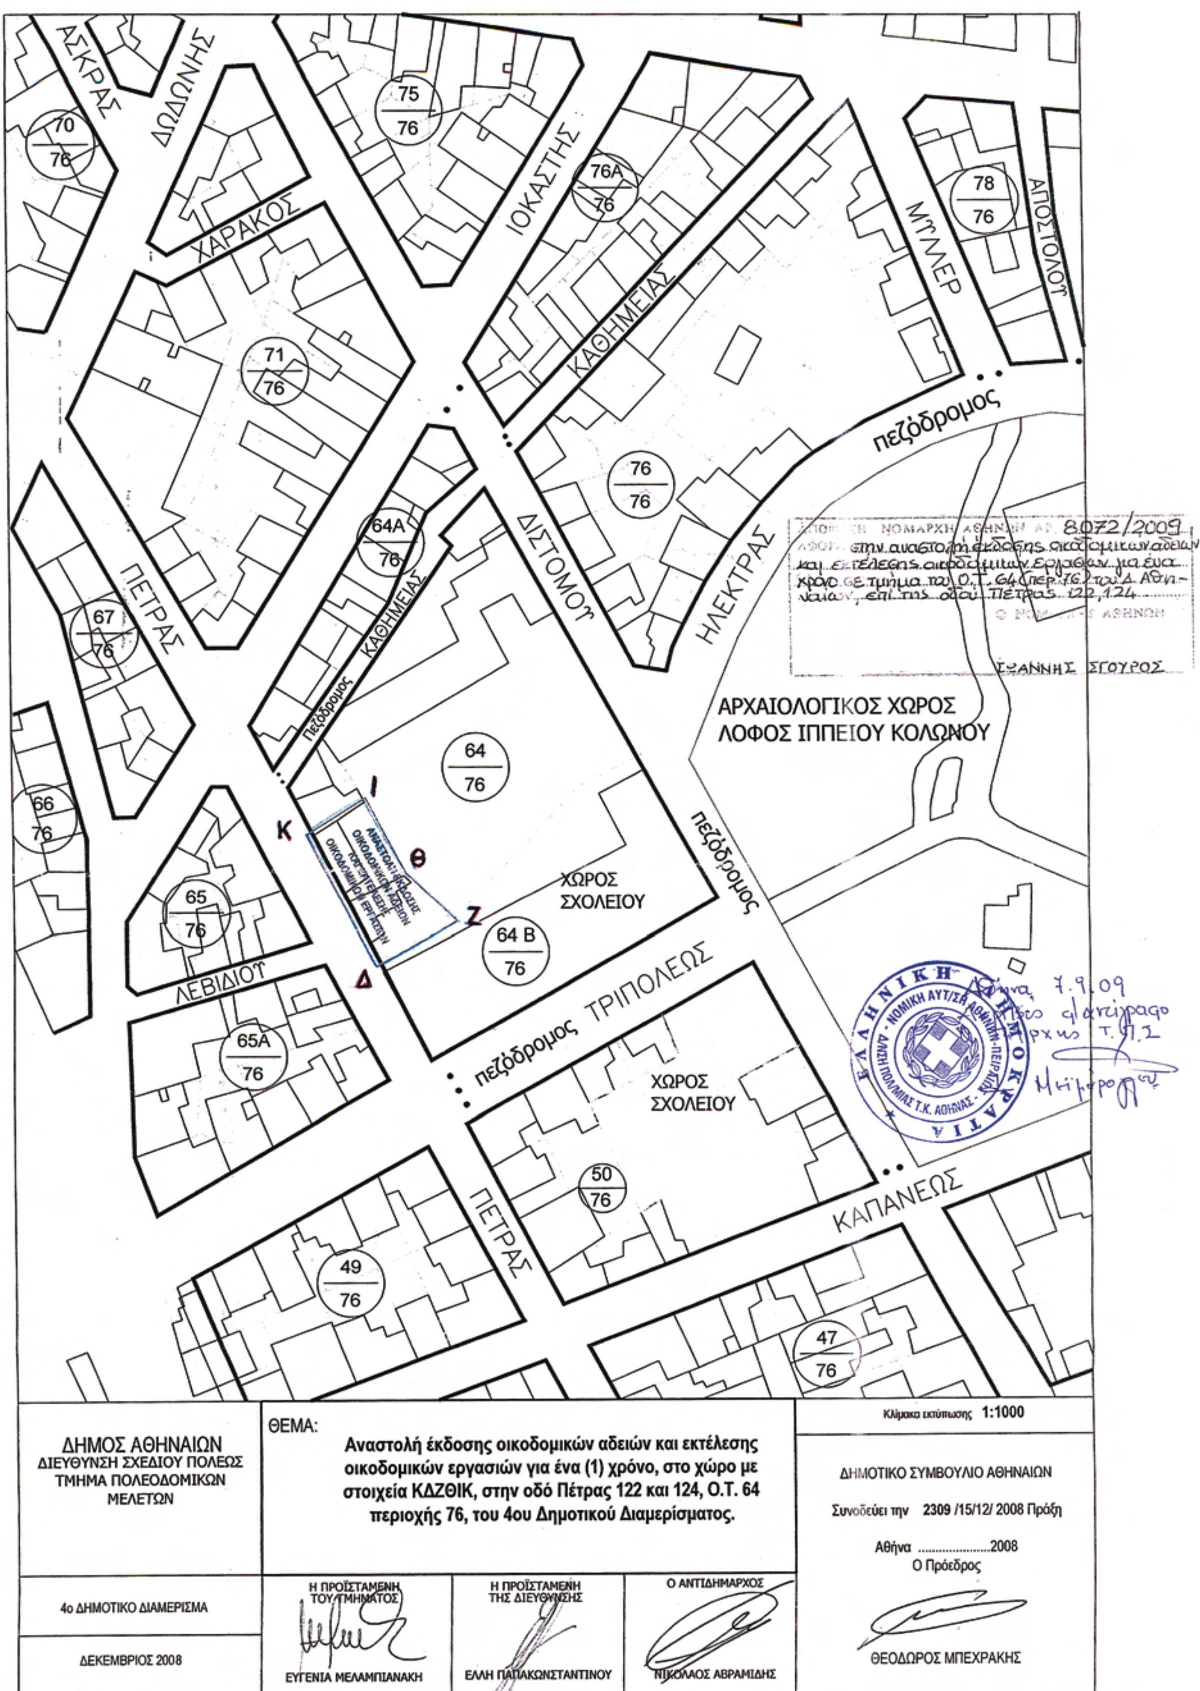

ΕΘΝΙΚΟ ΤΥΠΟΓΡΑΦΕΙΟ
Για τεχνικούς λόγους στο σχεδιάγραμμα, έγινε σμίκρυνση, κατά ποσοστό 59%

Αριθμ. ΔΠ-Π 3202 (3)

Τροποποίηση του εγκεκριμένου Ρυμοτομικού Σχεδίου οικισμού Φωτολίβους Δήμου Σιταγρών στο Ο.Τ. 10.

Ο ΝΟΜΑΡΧΗΣ ΔΡΑΜΑΣ

Έχοντας υπόψη:

1. Το ν.δ. 17.7.1993 «Περί σχεδίων πόλεων κωμών του Κράτους» όπως τροποποιήθηκε και συμπληρώθηκε μέχρι σήμερα.

2. Το άρθρο 10 του ν. 3044/2002 για την ΜΣΔ και άλλες διατάξεις.

3. Την Εγκ - 6/2006 «Άσκηση αρμοδιοτήτων Πολεοδομικού Σχεδιασμού».

4. Την με υπ' αριθμ. ΤΠ-ΠΕ 5562/85/19.12.1986 (ΦΕΚ 147/Δ/26.2.1987) απόφαση Νομάρχη Δράμας με την οποία καθορίζονται τα όρια και οι όροι δόμησης του οικισμού Φωτολίβους Δ. Σιταγρών και την με αρ. ΤΠ-ΠΕ 2472/25.7.1994 (ΦΕΚ 821/Δ/8.8.1994) απόφαση Νομάρχη Δράμας με την οποία τροποποιούνται τα όρια του τομέα Ι και καθορίζεται τομέας Ια και οι όροι δόμησής του.

5. Το Σχέδιο Οριστικής Διανομής έτους 1963 συνοικισμού Φωτολίβους Δράμας.

6. Την υπ' αριθμ. 48/2009 απόφαση του Δημοτικού Συμβουλίου Δήμου Σιταγρών με θέμα:

«Τροποποίηση του οικισμού στον Τομέα Ι (περιοχή σταθμού) στο Τ.Δ. Φωτολίβους».

7. Τα διαγράμματα που συνοδεύουν την παραπάνω απόφαση τροποποίησης.

8. Την τεχνική έκθεση με την οποία αιτιολογείται η πρόταση τροποποίησης.

9. Τη με υπ' αριθμ. 9/23.7.2009 ομόφωνη, θετική γνωμοδότηση του συμβουλίου ΠΕ.ΧΩ. Ν. Δράμας, αποφασίζουμε:

1. Εγκρίνουμε την τροποποίηση του Ρυμοτομικού Σχεδίου οικισμού Φωτολίβους Δ. Σιταγρών και ειδικότερα εγκρίνουμε:

α) τη ρυμοτόμηση του Ο.Τ. 10 με τρεις (3) οδούς πλάτους 8 μ. με αποτέλεσμα να δημιουργούνται τρία νέα Ο.Τ. που αριθμούνται σε 10α, 10β και 10γ

β) τη διαπλάτυνση τμήματος της οδού ανατολικά του Ο.Τ. 10 από 8 μ. σε 11 μ. (όπως ακριβώς αποτυπώνεται στο συνημμένο τοπογραφικό διάγραμμα που θεωρήθηκε από τον προϊστάμενο του τμήματος πολεοδομικών εφαρμογών Δ/νσης Πολεοδομίας Ν. Δράμας), για τους λόγους που αναγράφονται στην υπ' αριθμ. 9/2009 απόφαση του Συμβουλίου ΠΕ.ΧΩ. Ν. Δράμας.

2. Κατά της απόφασης αυτής επιτρέπεται σε όσους έχουν έννομο συμφέρον προσφυγή για παράβαση νόμου, σύμφωνα με το άρθρο 69 του π. δ. 30/1996, ενώπιον του Γενικού Γραμματέα της Περιφέρειας, μέσα σε προθεσμία τριάντα (30) ημερών από την ημερομηνία κοινοποίησής της.


3. Από τις διατάξεις της απόφασης αυτής δεν προκαλείται δαπάνη σε βάρος του κρατικού ή του δημοτικού προϋπολογισμού.


4. Η απόφαση αυτή μαζί με το διάγραμμα που τη συνοδεύει να δημοσιευθεί στην Εφημερίδα της Κυβερνήσεως, ισχύει δε από την ημέρα δημοσίευσης.

Δράμα, 29 Ιουλίου 2009


Ο Νομάρχης

ΚΩΝΣΤΑΝΤΙΝΟΣ ΕΥΜΟΙΡΙΔΗΣ

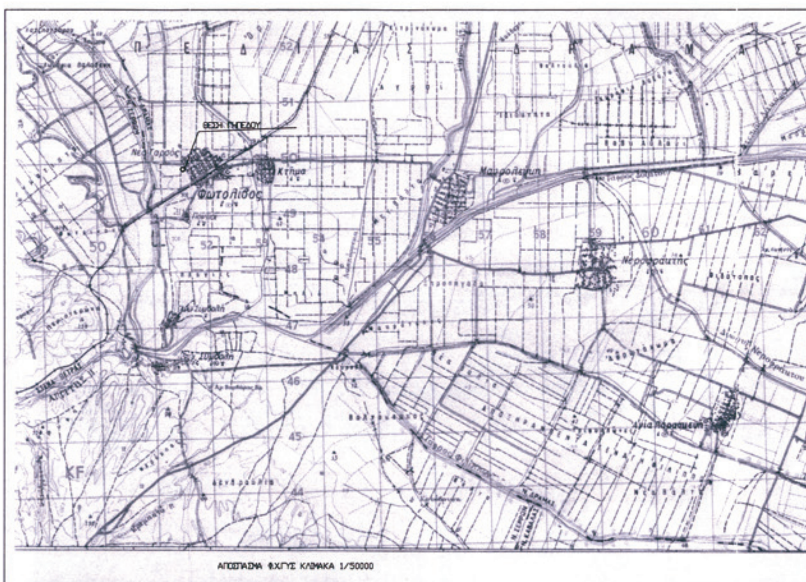

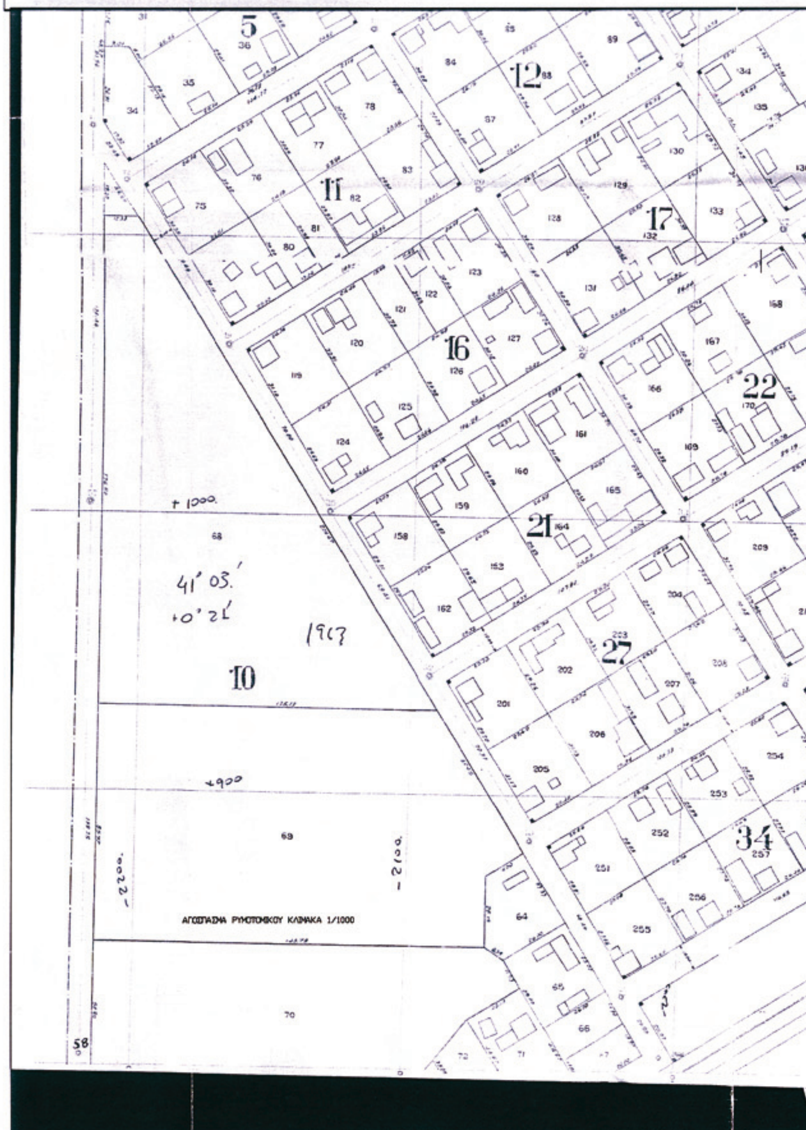

ΕΘΝΙΚΟ ΤΥΠΟΓΡΑΦΕΙΟ
Για τεχνικούς λόγους στο σχεδιάγραμμα, έγινε σμίκρυνση, κατά ποσοστό 37%

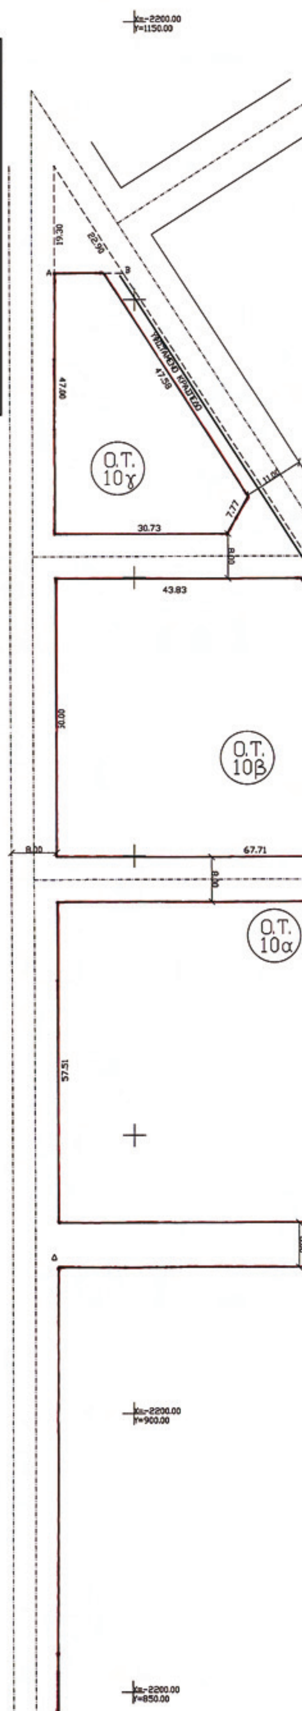

Χ=-2050.00
Υ=1150.00

Ο.Τ.11

ΟΤ16

ΟΤ21

ΟΤ27

Ο.Τ. 10

Χ=-2050.00
Υ=900.00

Χ=-2050.00
Υ=850.00

ΤΟΠΟΓΡΑΦΙΚΟ ΔΙΑΓΡΑΜΜΑ
ΔΗΜΟΣ ΣΙΤΑΓΡΩΝ
Δ.Δ.ΦΩΤΟΛΙΒΟΥΣ
Ο.Τ.10α-10β-10γ
ΚΛΙΜΑΚΑ 1/500

ΟΡΟΙ ΔΟΜΗΣΗΣ
ΕΜΒΑΔΟ 300.00τ.μ.
ΠΡΟΣΩΠΟ 14.00μ.
σ.δ. 0.8
ΚΑΛΥΨΗ 70%

ΕΜΒΑΔΟ ΟΙΚΟΠΕΔΟΥ ΜΕ ΣΤΟΙΧΕΙΑ
Α-Β-Γ-Δ-Α Ε=12,130.450τ.μ.

ΣΥΝΤΕΤΑΓΜΕΝΕΣ ΚΟΡΥΦΩΝ		
Α	-2214.347	1104.735
Β	-2202.017	1104.789
Γ	-2088.508	928.739
Δ	-2213.622	928.225
ΕΜΒΑΔΟΝ= 12,130.450 Μ2		

ΕΞΑΡΤΗΣΗ ΣΥΝΤΕΤΑΓΜΕΝΩΝ
ΔΙΚΤΥΟ ΕΑΠ 41 03 +0 21

ΚΑΤΑΤΜΗΣΗ ΟΙΚΟΠΕΔΟΥ
ΕΠΙ ΜΕΡΟΥΣ ΤΜΗΜΑΤΑ

ΤΜΗΜΑ ΜΕ ΣΤΟΙΧΕΙΑ Α-1-2-3-Α

ΑΡΙΘΜΟΣ ΟΙΚΟΠΕΔΟΥ 1		
Α	-2214.347	1104.735
1	-2205.577	1104.773
2	-2186.973	1075.854
3	-2214.228	1075.736
ΕΜΒΑΔΟΝ= 522.417 Μ2		

ΤΜΗΜΑ ΜΕ ΣΤΟΙΧΕΙΑ 2-3-4-5-6-2

ΑΡΙΘΜΟΣ ΟΙΚΟΠΕΔΟΥ 2		
2	-2186.973	1075.854
3	-2214.228	1075.736
4	-2214.154	1057.736
5	-2183.421	1057.869
6	-2179.835	1064.759
ΕΜΒΑΔΟΝ= 566.380 Μ2		

ΤΜΗΜΑ ΜΕ ΣΤΟΙΧΕΙΑ 7-8-10-11-7

ΑΡΙΘΜΟΣ ΟΙΚΟΠΕΔΟΥ 3		
7	-2214.119	1049.736
8	-2214.023	1025.736
10	-2189.023	1025.844
11	-2189.130	1051.844
ΕΜΒΑΔΟΝ= 600.000 Μ2		

ΤΜΗΜΑ ΜΕ ΣΤΟΙΧΕΙΑ 10-11-12-13-10

ΑΡΙΘΜΟΣ ΟΙΚΟΠΕΔΟΥ 4		
10	-2189.023	1025.844
11	-2189.121	1049.844
12	-2170.288	1049.926
13	-2154.889	1025.992
ΕΜΒΑΔΟΝ= 635.620 Μ2		

ΤΜΗΜΑ ΜΕ ΣΤΟΙΧΕΙΑ 8-9-18-19-8

ΑΡΙΘΜΟΣ ΟΙΚΟΠΕΔΟΥ 5		
8	-2214.023	1025.736
9	-2190.023	1025.840
18	-2189.916	999.840
19	-2213.916	999.736
ΕΜΒΑΔΟΝ= 624.000 Μ2		

ΤΜΗΜΑ ΜΕ ΣΤΟΙΧΕΙΑ 9-14-15-18-9

ΑΡΙΘΜΟΣ ΟΙΚΟΠΕΔΟΥ 6		
9	-2190.023	1025.840
14	-2166.023	1025.944
15	-2165.916	999.944
18	-2189.916	999.840
ΕΜΒΑΔΟΝ= 624.000 Μ2		

ΤΜΗΜΑ ΜΕ ΣΤΟΙΧΕΙΑ 13-14-15-16-17-13

ΑΡΙΘΜΟΣ ΟΙΚΟΠΕΔΟΥ 7		
13	-2154.889	1025.992
14	-2166.023	1025.944
15	-2165.916	999.944
16	-2146.207	1000.030
17	-2142.535	1006.792
ΕΜΒΑΔΟΝ= 480.00 Μ2		

ΤΜΗΜΑ ΜΕ ΣΤΟΙΧΕΙΑ 20-21-22-23-20

ΑΡΙΘΜΟΣ ΟΙΚΟΠΕΔΟΥ 8		
20	-2213.881	991.736
21	-2213.772	964.737
22	-2191.472	964.833
23	-2191.583	991.833
ΕΜΒΑΔΟΝ= 602.100 Μ2		

ΤΜΗΜΑ ΜΕ ΣΤΟΙΧΕΙΑ 22-23-24-25-22

ΑΡΙΘΜΟΣ ΟΙΚΟΠΕΔΟΥ 9		
22	-2191.472	964.833
23	-2191.591	993.833
24	-2169.291	993.930
25	-2169.172	964.930
ΕΜΒΑΔΟΝ= 602.100 Μ2		

ΤΜΗΜΑ ΜΕ ΣΤΟΙΧΕΙΑ 24-25-26-27-24

ΑΡΙΘΜΟΣ ΟΙΚΟΠΕΔΟΥ 10		
24	-2169.283	991.930
25	-2169.172	964.930
26	-2146.873	965.027
27	-2146.983	992.026
ΕΜΒΑΔΟΝ= 602.100 Μ2		

ΘΕΩΡΕΙΤΑΙ
Ο ΠΡΟΪΣΤΑΜΕΝΟΣ
ΤΟΥ ΤΜΗΜΑΤΟΣ ΠΟΛ/ΚΩΝ ΜΕΛΕΤΩΝ
ΑΠΑΛΛΟΤΡΙΩΣΕΩΝ ΑΠΟΚΑΤΑΣΤΑΣΕΩΝ ΤΑΚΤΟΠΟΙΗΣΕΩΝ
ΝΙΚΟΣ
ΤΟΠΟΓΡΑΦΟΣ ΜΗΧΑΝΙΚΟΣ

ΤΜΗΜΑ ΜΕ ΣΤΟΙΧΕΙΑ 26-27-28-29-26

ΑΡΙΘΜΟΣ ΟΙΚΟΠΕΔΟΥ 11		
26	-2146.873	965.027
27	-2146.992	994.026
28	-2133.074	992.087
29	-2115.750	965.162
ΕΜΒΑΔΟΝ= 607.940 Μ2		

ΤΜΗΜΑ ΜΕ ΣΤΟΙΧΕΙΑ 21-22-36-37-21

ΑΡΙΘΜΟΣ ΟΙΚΟΠΕΔΟΥ 12		
21	-2213.772	964.737
22	-2191.472	964.833
36	-2191.347	934.317
37	-2213.647	934.225
ΕΜΒΑΔΟΝ= 680.465 Μ2		

ΤΜΗΜΑ ΜΕ ΣΤΟΙΧΕΙΑ 22-25-35-36-22

ΑΡΙΘΜΟΣ ΟΙΚΟΠΕΔΟΥ 13		
22	-2191.472	964.833
25	-2169.172	964.930
35	-2169.047	934.408
36	2191.350	934.320
ΕΜΒΑΔΟΝ= 680.579 Μ2		

ΤΜΗΜΑ ΜΕ ΣΤΟΙΧΕΙΑ 25-26-34-35-25

ΑΡΙΘΜΟΣ ΟΙΚΟΠΕΔΟΥ 14		
25	-2169.172	964.930
26	-2146.873	965.027
34	-2146.747	934.500
35	-2169.047	934.408
ΕΜΒΑΔΟΝ= 680.693 Μ2		

ΤΜΗΜΑ ΜΕ ΣΤΟΙΧΕΙΑ 26-30-31-34-26

ΑΡΙΘΜΟΣ ΟΙΚΟΠΕΔΟΥ 15		
26	-2146.873	965.027
30	-2124.573	965.123
31	-2124.447	934.592
34	-2146.747	934.500
ΕΜΒΑΔΟΝ= 680.807 Μ2		

ΤΜΗΜΑ ΜΕ ΣΤΟΙΧΕΙΑ 29-30-31-32-33-29

ΑΡΙΘΜΟΣ ΟΙΚΟΠΕΔΟΥ 16		
29	-2115.750	965.162
30	-2124.573	965.123
31	-2124.447	934.592
32	-2110.547	934.649
33	-2100.349	941.224
ΕΜΒΑΔΟΝ= 683.426 Μ2		

ΤΜΗΜΑ ΜΕ ΣΤΟΙΧΕΙΑ 1-Β-Γ-39-1

ΚΑΤΑΛΗΨΗ ΠΕΖ/ΜΙΟΥ		
1	-2205.577	1104.773
Β	-2202.017	1104.789
Γ	-2087.222	926.745
38	-2091.012	926.729
ΕΜΒΑΔΟΝ= 656.020 Μ2		

ΤΜΗΜΑ ΜΕ ΣΤΟΙΧΕΙΑ 4-5-6-12-7-4

ΔΡΟΜΟΣ ΚΟΙΝΟΣ		
4	-2214.154	1057.736
5	-2183.421	1057.869
6	-2179.835	1064.759
12	-2170.288	1049.926
7	-2214.119	1049.736
ΕΜΒΑΔΟΝ= 357.100 Μ2		

ΤΜΗΜΑ ΜΕ ΣΤΟΙΧΕΙΑ 9-16-17-28-20-9

ΔΡΟΜΟΣ ΚΟΙΝΟΣ		
9	-2190.023	1025.840
16	-2146.207	1000.030
17	-2142.535	1006.792
28	-2133.074	992.087
20	-2213.881	991.736
ΕΜΒΑΔΟΝ= 653.06 Μ2		

ΤΜΗΜΑ ΜΕ ΣΤΟΙΧΕΙΑ 37-32-33-40-39-Δ-37

ΔΡΟΜΟΣ ΚΟΙΝΟΣ		
37	-2213.647	934.225
32	-2110.547	934.649
33	-2100.349	941.224
40	-2096.020	934.497
39	-2108.177	926.658
Δ	-2213.614	926.225
ΕΜΒΑΔΟΝ= 940.55 Μ2		

ΕΛΛΗΝΙΚΗ ΔΗΜΟΚΡΑΤΙΑ
ΔΗΜΟΣ ΣΙΤΑΓΡΩΝ

Δήμαρχος Σιτάγρων
Αθανασιάδης Θεόδωρος

Κατοδείχει την απόφαση
με αριθμ. ΔΘ-Θ 3809/99-Σ.Θ
του κ. Νομάρχη Δράμας

ΕΛΕΥΘΕΡΙΑΔΗΣ ΠΑΝΑΓΙΩΤΗΣ
ΤΟΠΟΓΡΑΦΟΣ ΜΗΧΑΝΙΚΟΣ
ΜΕΛΟΣ Τ.Ε.Ε. Α.Μ. 59351
ΗΠΕΙΡΟΥ 23 ΔΡΑΜΑ 66100
ΤΗΛ: 25210-45345
ΑΦΜ: 045140852 ΔΟΥ ΔΡΑΜΑΣ



ΑΠΟ ΤΟ ΕΘΝΙΚΟ ΤΥΠΟΓΡΑΦΕΙΟ
ΚΑΠΟΔΙΣΤΡΙΟΥ 34 * ΑΘΗΝΑ 104 32 * ΤΗΛ. 210 52 79 000 * FAX 210 52 21 004
ΗΛΕΚΤΡΟΝΙΚΗ ΔΙΕΥΘΥΝΣΗ: http://www.et.gr – e-mail: webmaster.et@et.gr